

Agenzia del Territorio
CATASTO FABBRICATI
Ufficio Provinciale di
Novara

Dichiarazione protocollo n. NO0074423 del 21/03/2008

Planimetria di u.i.u. in Comune di Novara

Corso Risorgimento

civ. 39

Identificativi Catastali:

Sezione:

Foglio: 37

Particella: 298

Subalterno: 46

Compilata da:

Zanazzo Daniele


Iscritto all'albo:
Geometri

Prov. Vercelli


N. 1513

Scheda n. 1

Scala 1:200

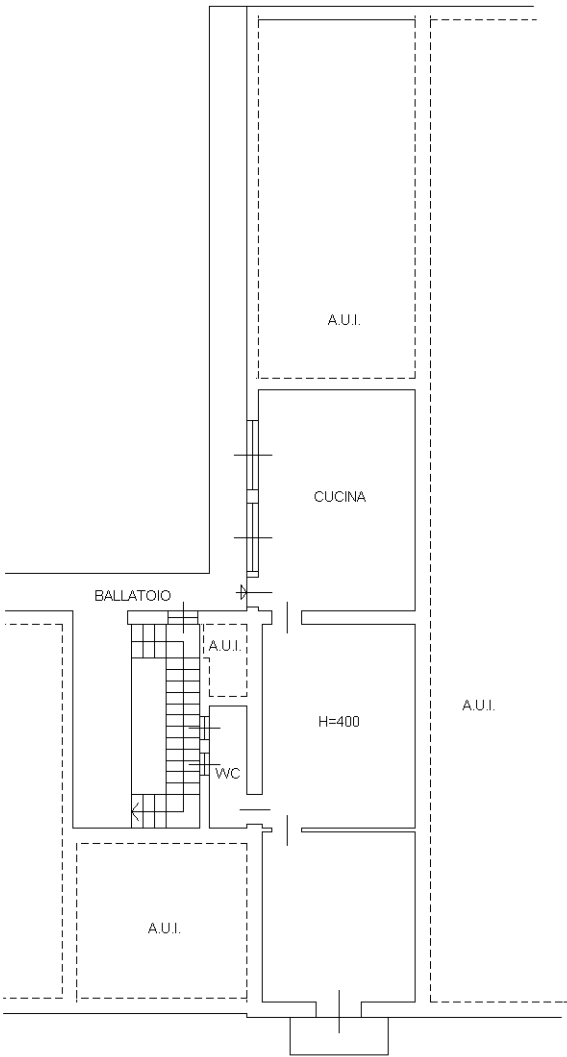

PIANO PRIMO

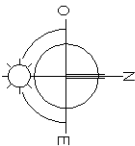

Ultima planimetria in atti