


# PROGETTO PIANTA PIANO QUARTO H = 2.85 m

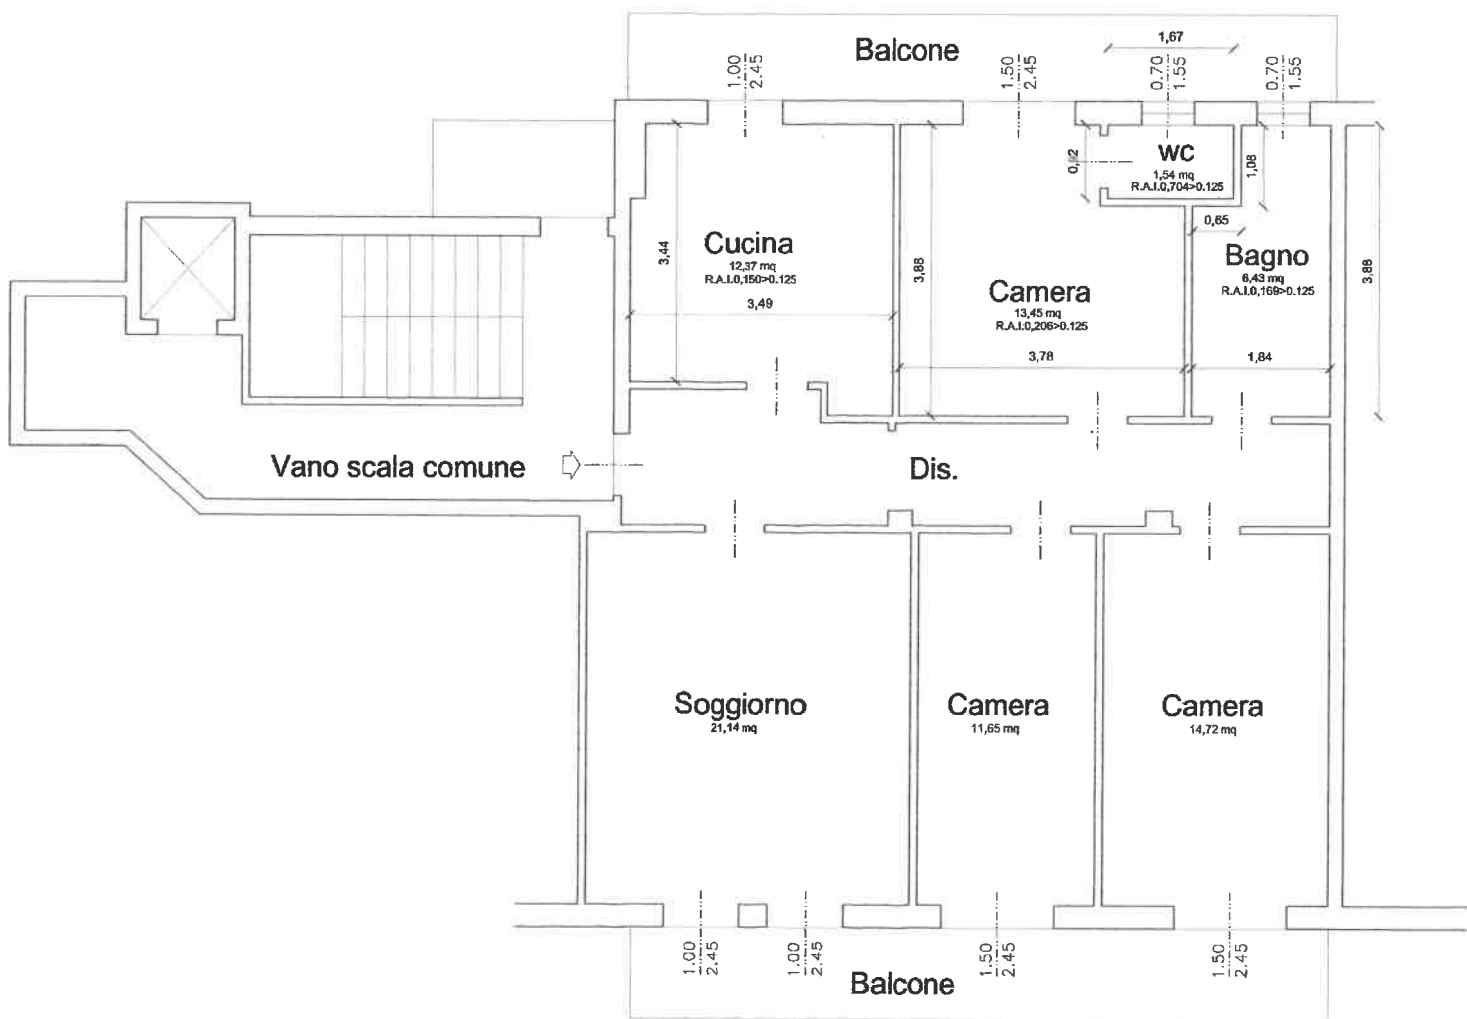

Viale Giulio Cesare